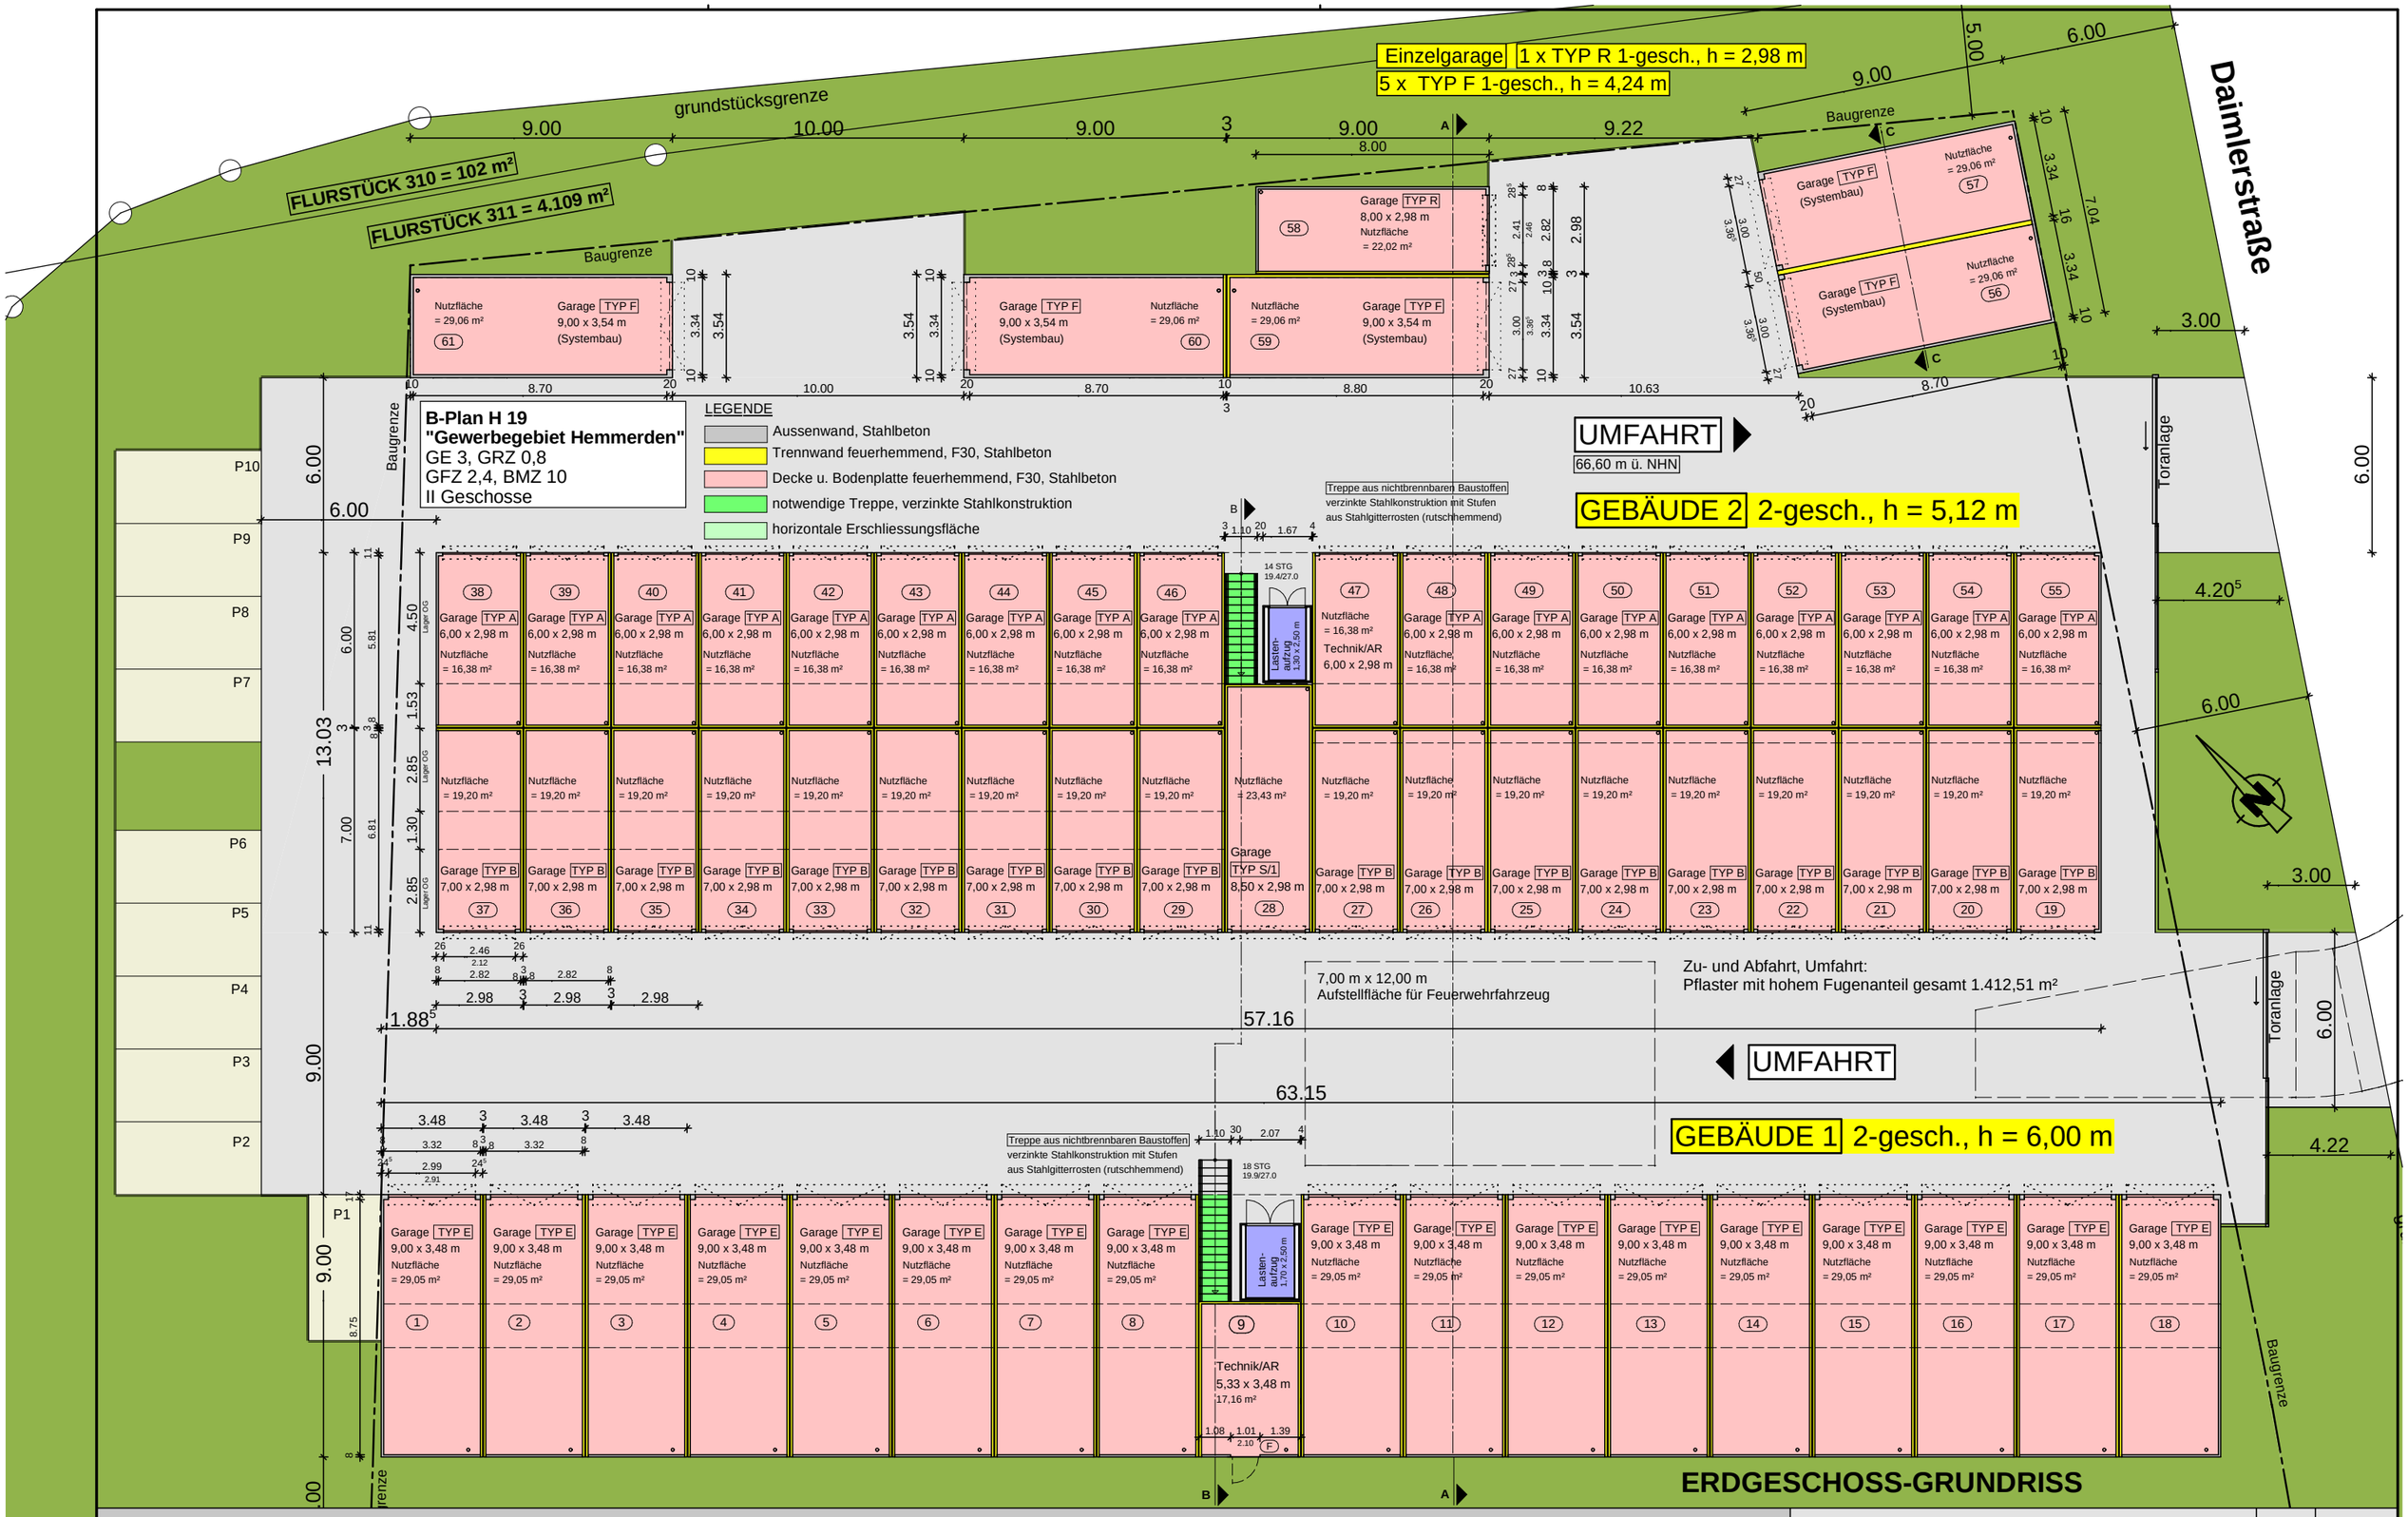

Errichtung eines Garagenparks mit Lagerflächen, Daimlerstraße, 41516 Grevenbroich

Gemarkung Hemmerden, Flur 9, Flurstück 310 + 311

Bauherr: Fa. SSI Special Select Invest AG, Auf der Landeskrone 2, 57234 Wilnsdorf

ARCHITEKTURBÜRO dipl.- ing.heidrun diehl. ernst-heinkel-strasse 16. 57299 burbach. 02736.44140. info@architekturbuero-diehl.de. www.architekturbüro-diehl.de. aknw A 20551

ERDGESCHOSS-Grundriss

bauherr | architektin

M = 1/200

HD/bm

09.06.21