


LEGENDE

- Aussenwand, Stahlbeton
- Trennwand feuerhemmend, F30, Stahlbeton
- Decke u. Bodenplatte feuerhemmend, F30, Stahlbeton
- notwendige Treppe, verzinkte Stahlkonstruktion
- horizontale Erschliessungsfläche

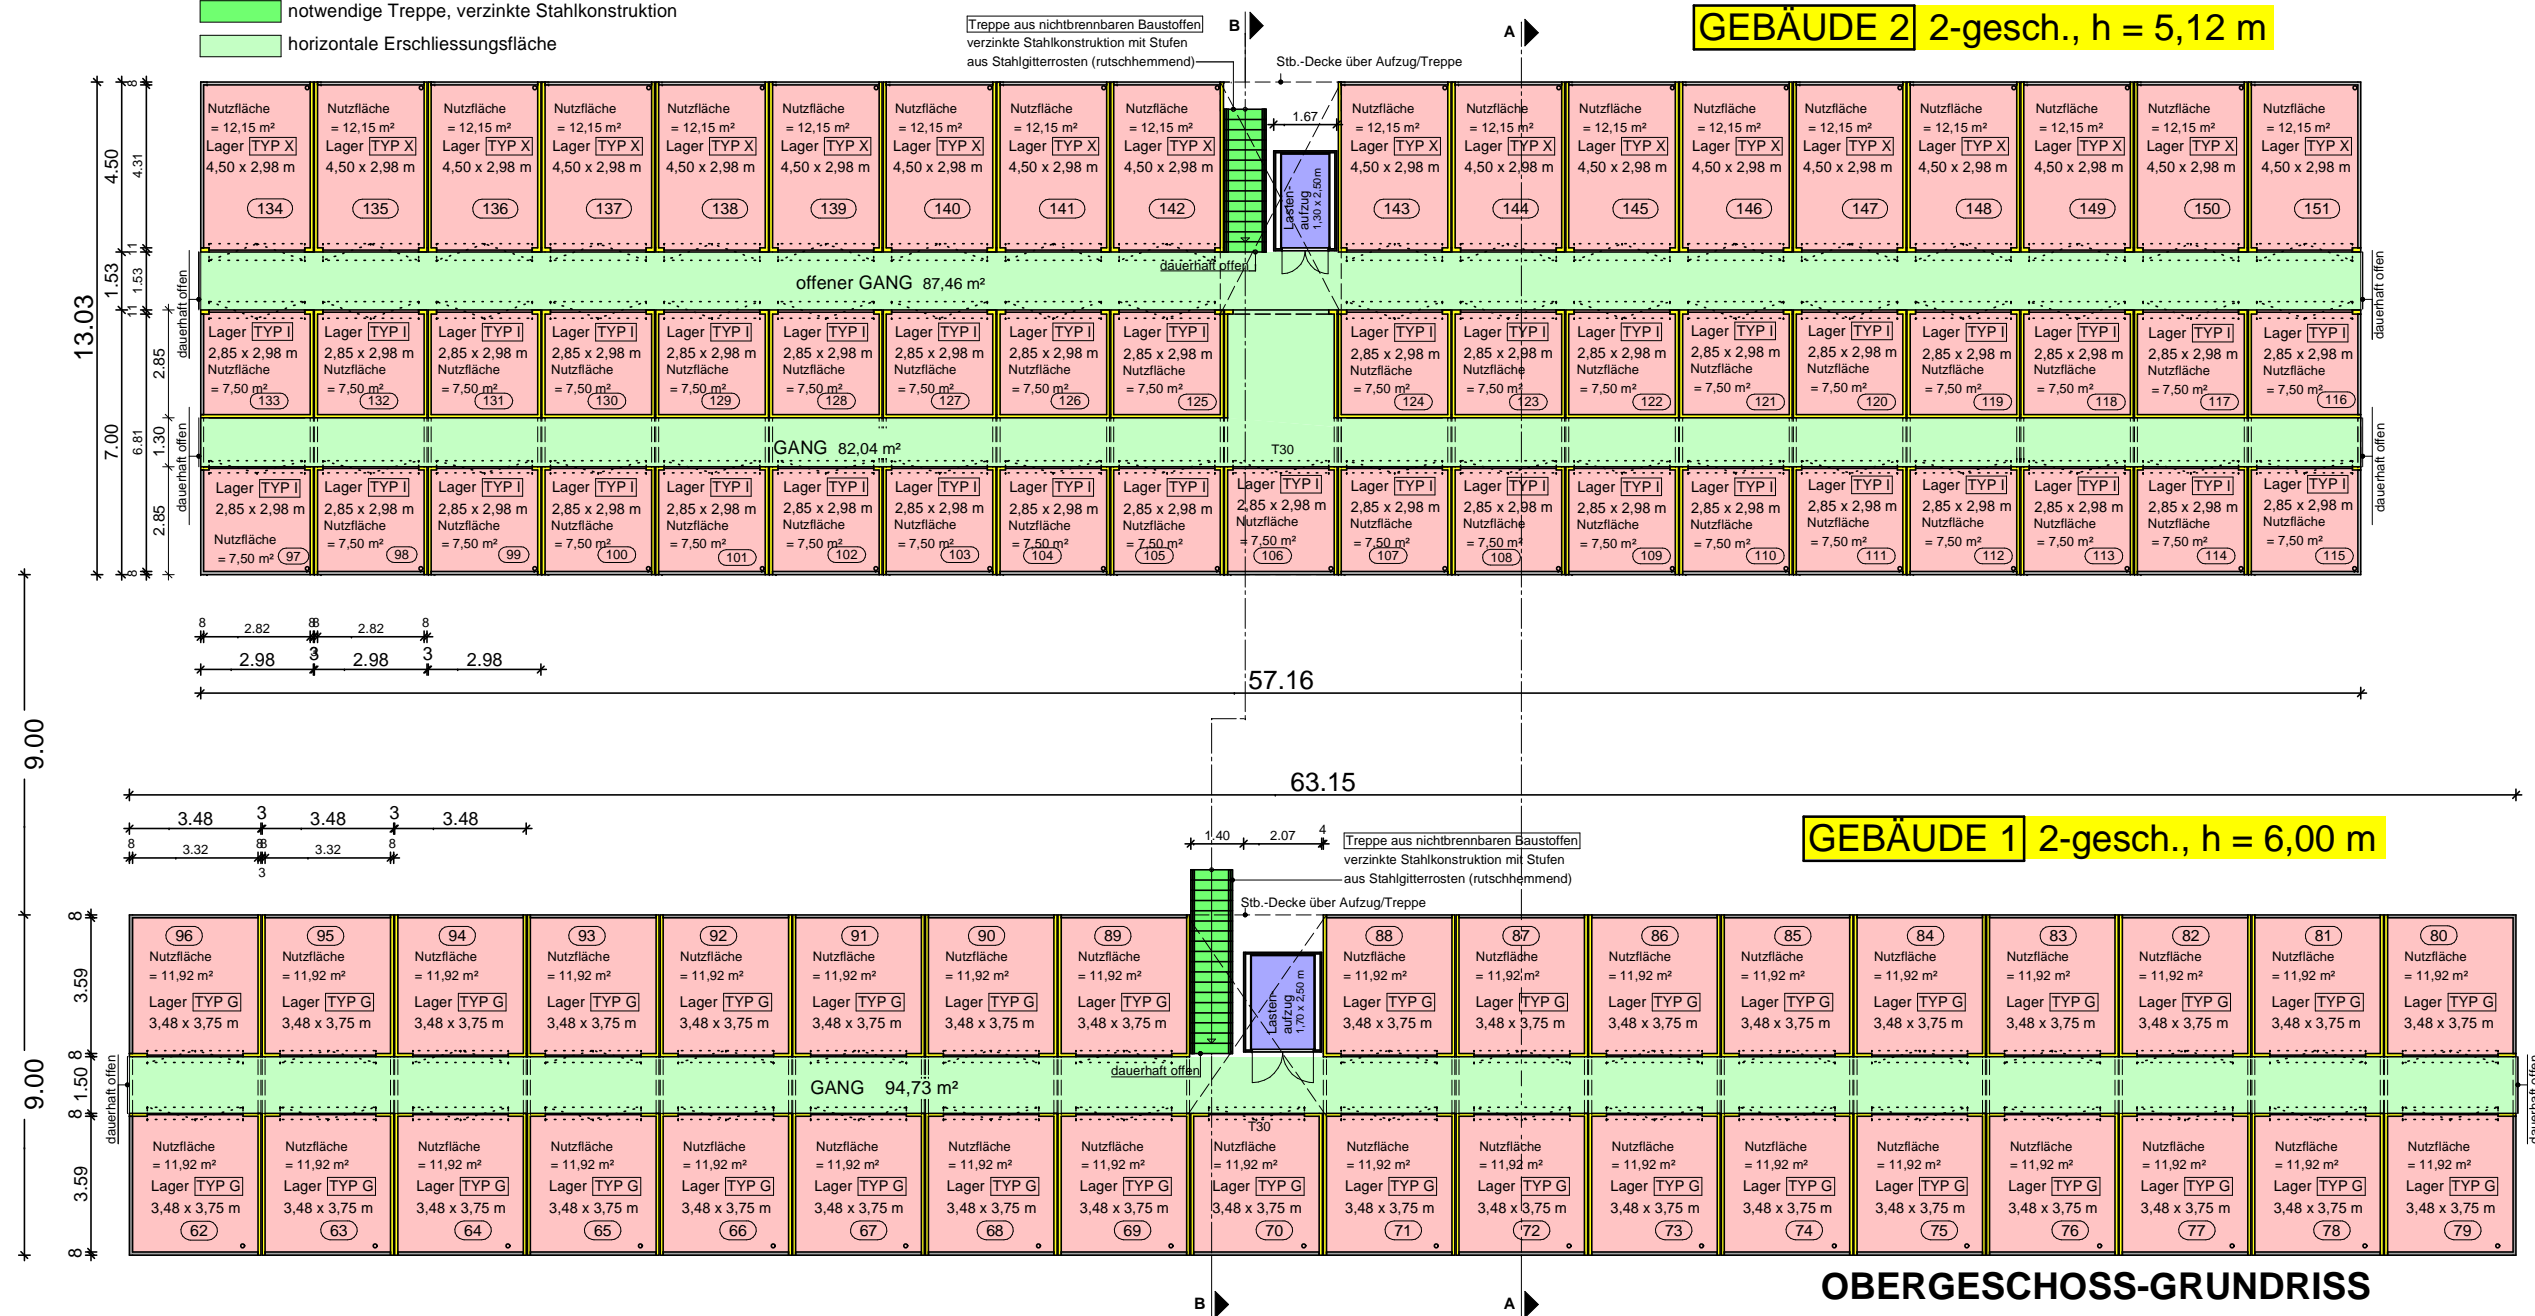

Errichtung eines Garagenparks mit Lagerflächen, Daimlerstraße, 41516 Grevenbroich
Gemarkung Hemmerden, Flur 9, Flurstück 310 + 311

Bauherr: Fa. SSI Special Select Invest AG, Auf der Landeskronen 2, 57234 Wilnsdorf

ARCHITEKTURBÜRO dipl.-ing.heidrun diehl. ernst-heinkel-strasse 16. 57299 burbach. 02736.44140. info@architekturbuero-diehl.de. www.architekturbuero-diehl.de. aknw A 20551

OBERGESCHOSS-Grundriss

bauherr	architektin
---------	-------------

M = 1/200

HD/bm

09.06.21